


ПОЛОЖАЈ ПЛАНА ДЕТАЉНЕ РЕГУЛАЦИЈЕ У ШИРЕМ ОКРУЖЕЊУ

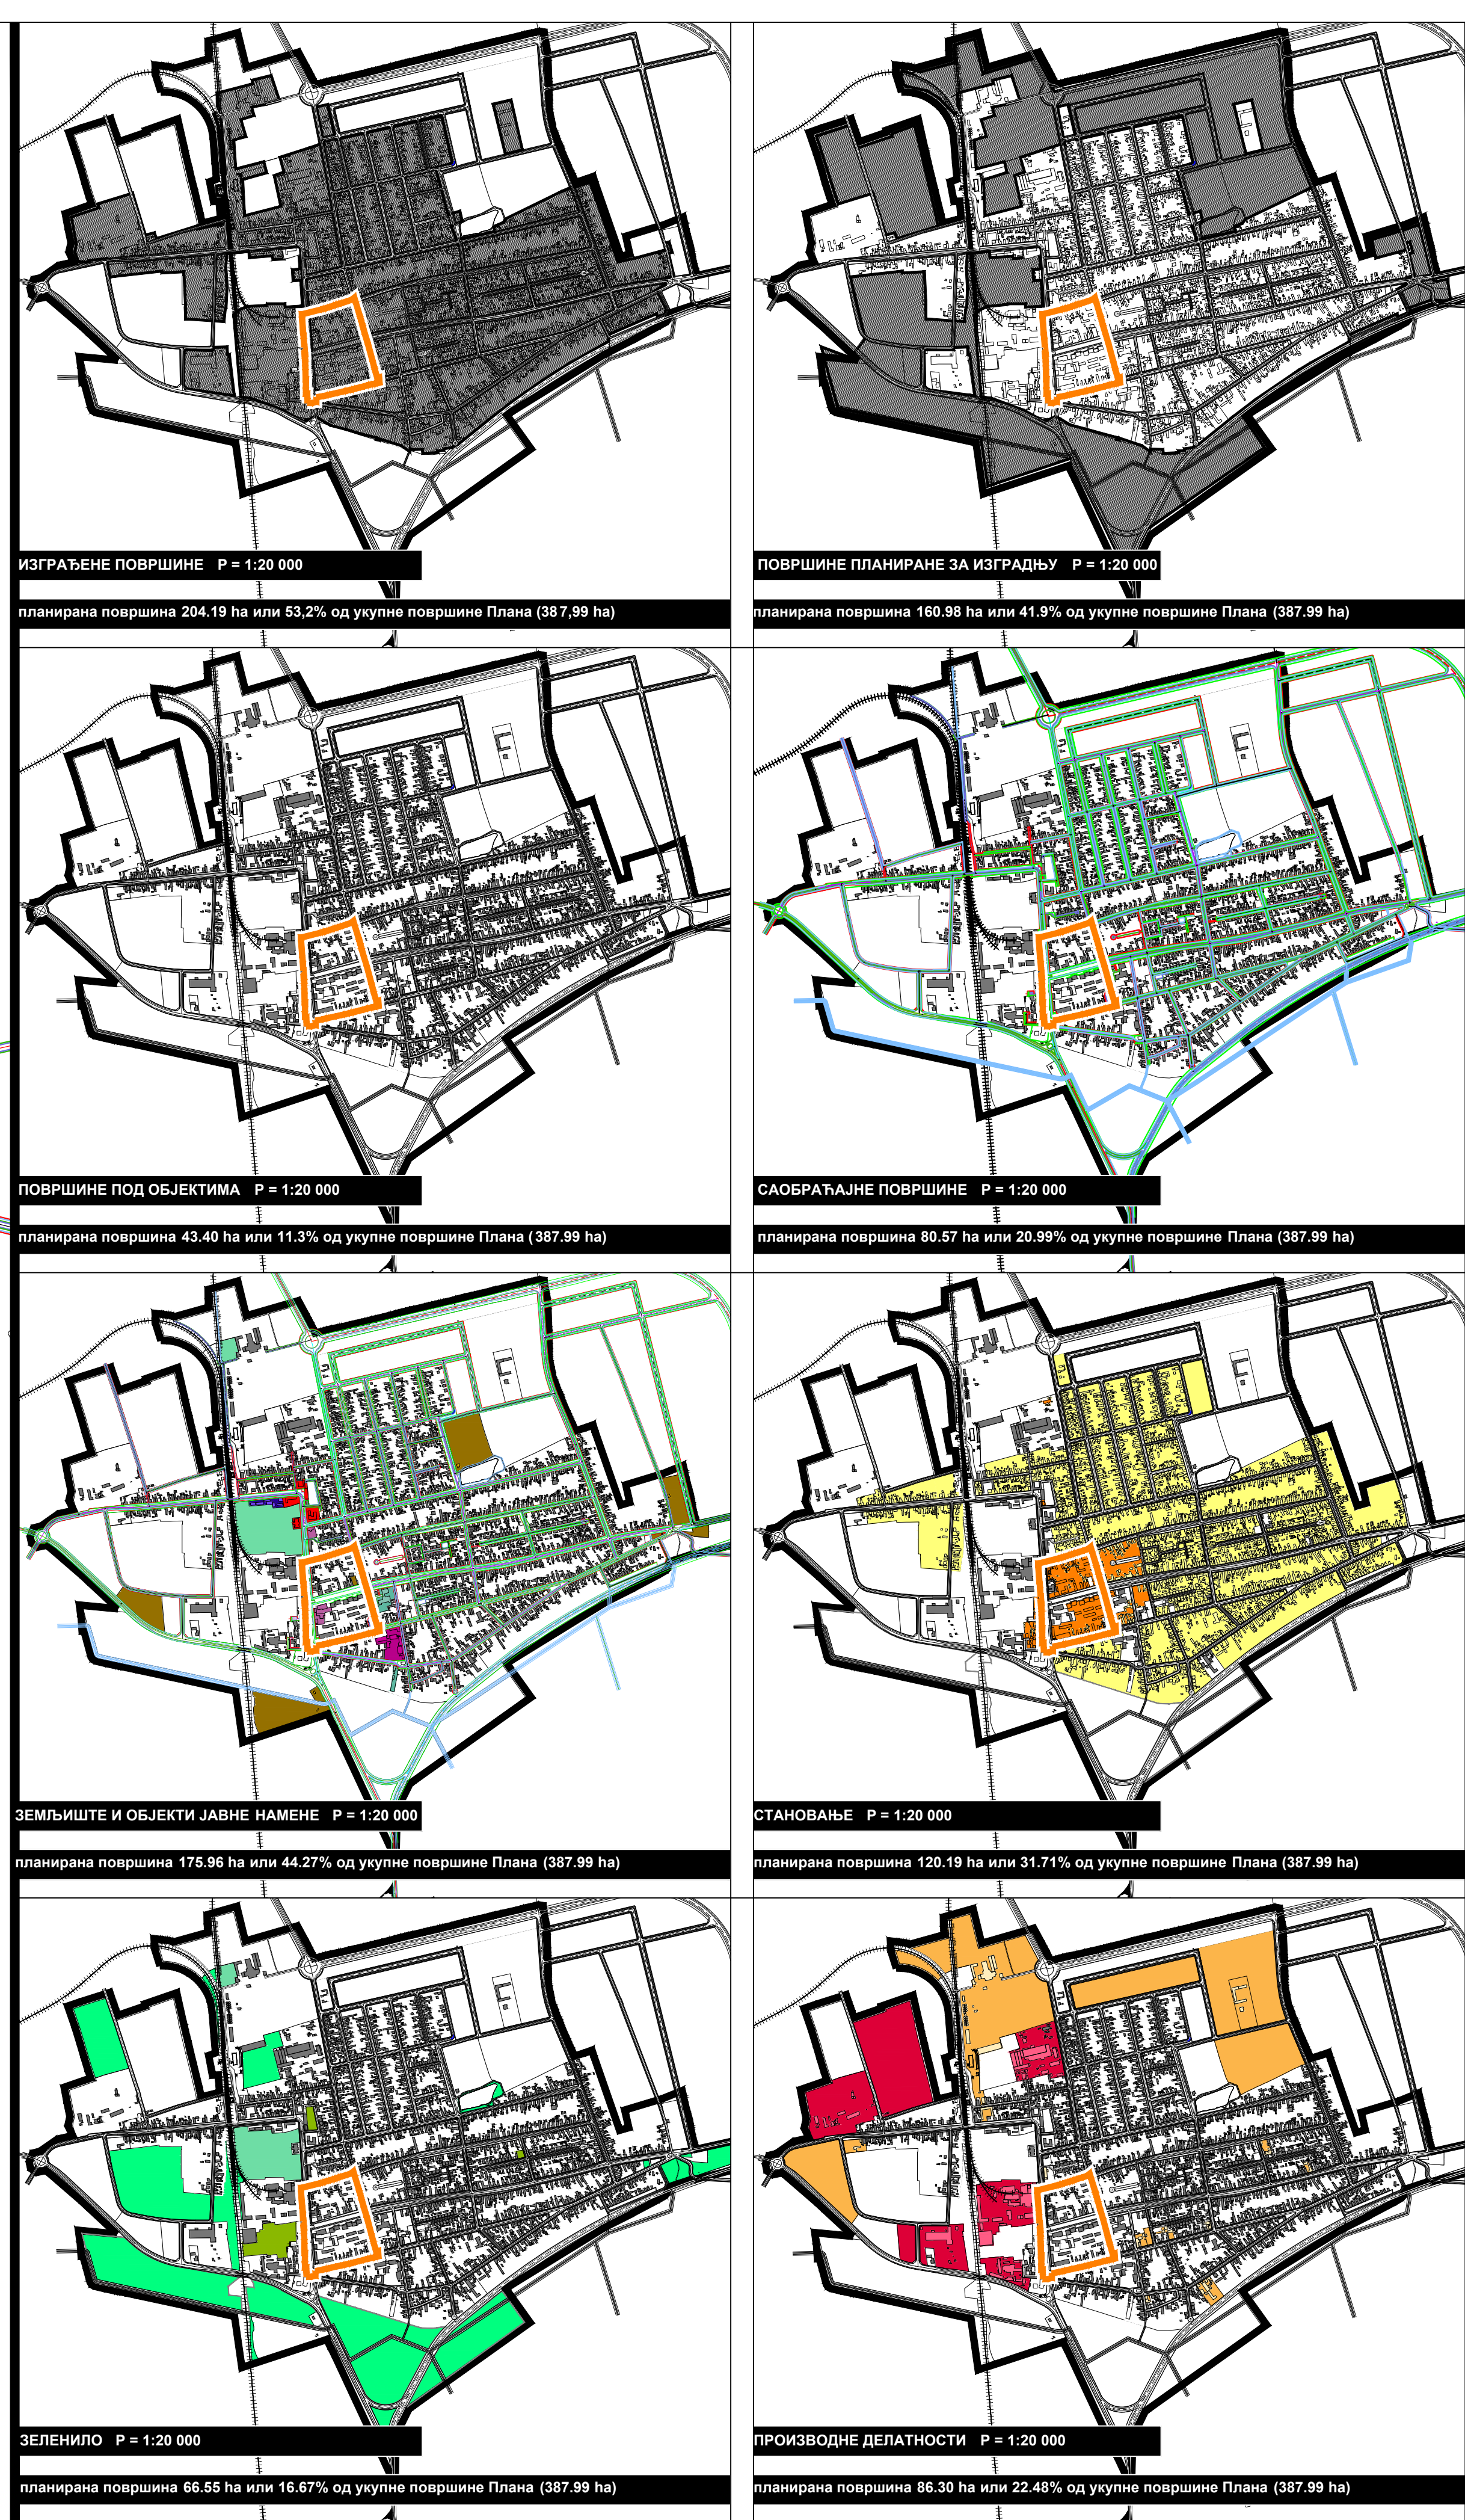

**ЛЕГЕНДА:**

Граница плана генералне регулације насеља Чока  
Регулациона линија

**ЗЕМЉИШТЕ И ОБЈЕКТИ ЈАВНЕ НАМЕНЕ**

УПРАВА, АДМИНИСТРАЦИЈА, ЈАВНИ СЕРВИСИ

- Општина
- Суд
- месна заједница
- МУР
- служба за катастар непокретности
- РТТ
- ватрогасна служба

**КУЛТУРА И ИНФОРМИСАЊЕ**

- културно образовни центар
- омладински дом
- културно друштво "Мора Ференц"

**ЗДРАВСТВО**

- дом здравља
- специјалистичке службе: дечији диспансер и гинекологија
- специјалистичке службе: стоматологија

**ОБРАЗОВАЊЕ**

- основна школа "Јован Поповић"
- средња школа - хемијско/прехранбена

**ДЕЧИЈА И СОЦИЈАЛНА ЗАШТИТА**

- СИЗ за здравство
- центар за социјални рад
- црвени крст
- предшколска установа "Радост" Чока - вртић "Дуга"

**КОМУНАЛНЕ ПОВРШИНЕ И ОБЈЕКТИ**

- гробље - православно
- гробље - католичко
- депонија песка
- комплекс ГМРС
- зелена пијаца
- сточна пијаца
- рециклажно двориште
- пречишћач отпадних вода
- ЈКП "Чока"

**ПАРКОВСКЕ ПОВРШИНЕ**

- парк

**ПАРК ШУМА**

**ЗАШТИТНО ЗЕЛЕНИЛО**

**СПОРТ И РЕКРЕАЦИЈА**

- спортски терени на отвореном
- дечије играчиште

**ВОДНО ЗЕМЉИШТЕ**

**САОБРАЋАЈНЕ ПОВРШИНЕ И ОБЈЕКТИ**

- аутобуска станица
- бус стајалиште
- бензинска станица
- железничка станица

пружно земљиште  
државни пут  
планиран државни пут - обилазница  
саобраћајница 1. реда  
саобраћајница 2. реда  
саобраћајница 3. реда  
остале саобраћајнице  
пешачка зона  
линија канала - водотока  
планирана површинска раскрсница (кружна)

А  
Б

(Y) 7,434,430.64 / (X) 5,089,767.13  
(Y) 7,434,760.05 / (X) 5,089,844.76

**ЗЕМЉИШТЕ И ОБЈЕКТИ ОСТАЛИХ НАМЕНА**

- СТАНОВАЊЕ СРЕДЊЕ ГУСТИНЕ (40-80 ст./ха)
- СТАНОВАЊЕ НИСКЕ ГУСТИНЕ (10-40 ст./ха)
- УГОСТИТЕЉСТВО И ТУРИЗАМ
- хотел
- ловачки дом
- ВЕРСКИ ОБЈЕКАТ
- православна црква
- римокатоличка црква
- КОМЕРЦИЈАЛНИ САДРЖАЈИ, УСЛУГЕ И ТРГОВИНА
- услуге
- ПРОИЗВОДНЕ ДЕЛАТНОСТИ - УСЛУГЕ, "ЧИСТА ПРОИЗВОДЊА"
- "Мента" Чока
- пекара
- производња сокова
- кљаница
- "Masval"
- аутомеханичарска радња
- стовариште грађевинског материјала
- винарија "Чока"
- силоси
- подни силоси
- пољопривредна производња
- ПРОИЗВОДНЕ ДЕЛАТНОСТИ - ИНДУСТРИЈА
- стара ливница
- нова ливница
- индустрија меса
- позајмиште глине
- индустрија дувана

ОПШТИНА ЧОКА

План генералне регулације насеља Чока - извод -

ПЛАНИРАНА НАМЕНА ПОВРШИНА

ГРАФИЧКИ ПРИЛОГ бр. 5  
P 1 : 5 000

Скупштина општине Чока  
Председник скупштине

Наручилац Плана : Општина Чока  
Чока, 2014. година

Директор:  
Владан Ђорђевић

Руководилац израде плана  
Одговорни урбаниста  
Горан Караџић, дипл.инж.арх.

Бр. лиценце 200 1330 12

Карта бр. 1