

Катастарска парцела број 1071/8


PLAN DETALJNE REGULACIJE
LOKACIJE POSTROJENJA ZA PREČIŠĆAVANJE
OTPADNIH VODA NASELJA SANAD
PARCELA 1071/8 U k.o. SANAD

KATASTARSKO-TOPOGRAFSKI PLAN
SA GRANICOM OBUHVATA

..... granica obuhvata
----- granica parcele

površina obuhvata	P= 05 ha 25 a 33 m2
površina javnog građ. zemlj.	P= 05 ha 25 a 33 m2

struktura javnog građevinskog zemljišta parcела br. 1071/8	P = 05 ha 25 a 33 m2
---	----------------------

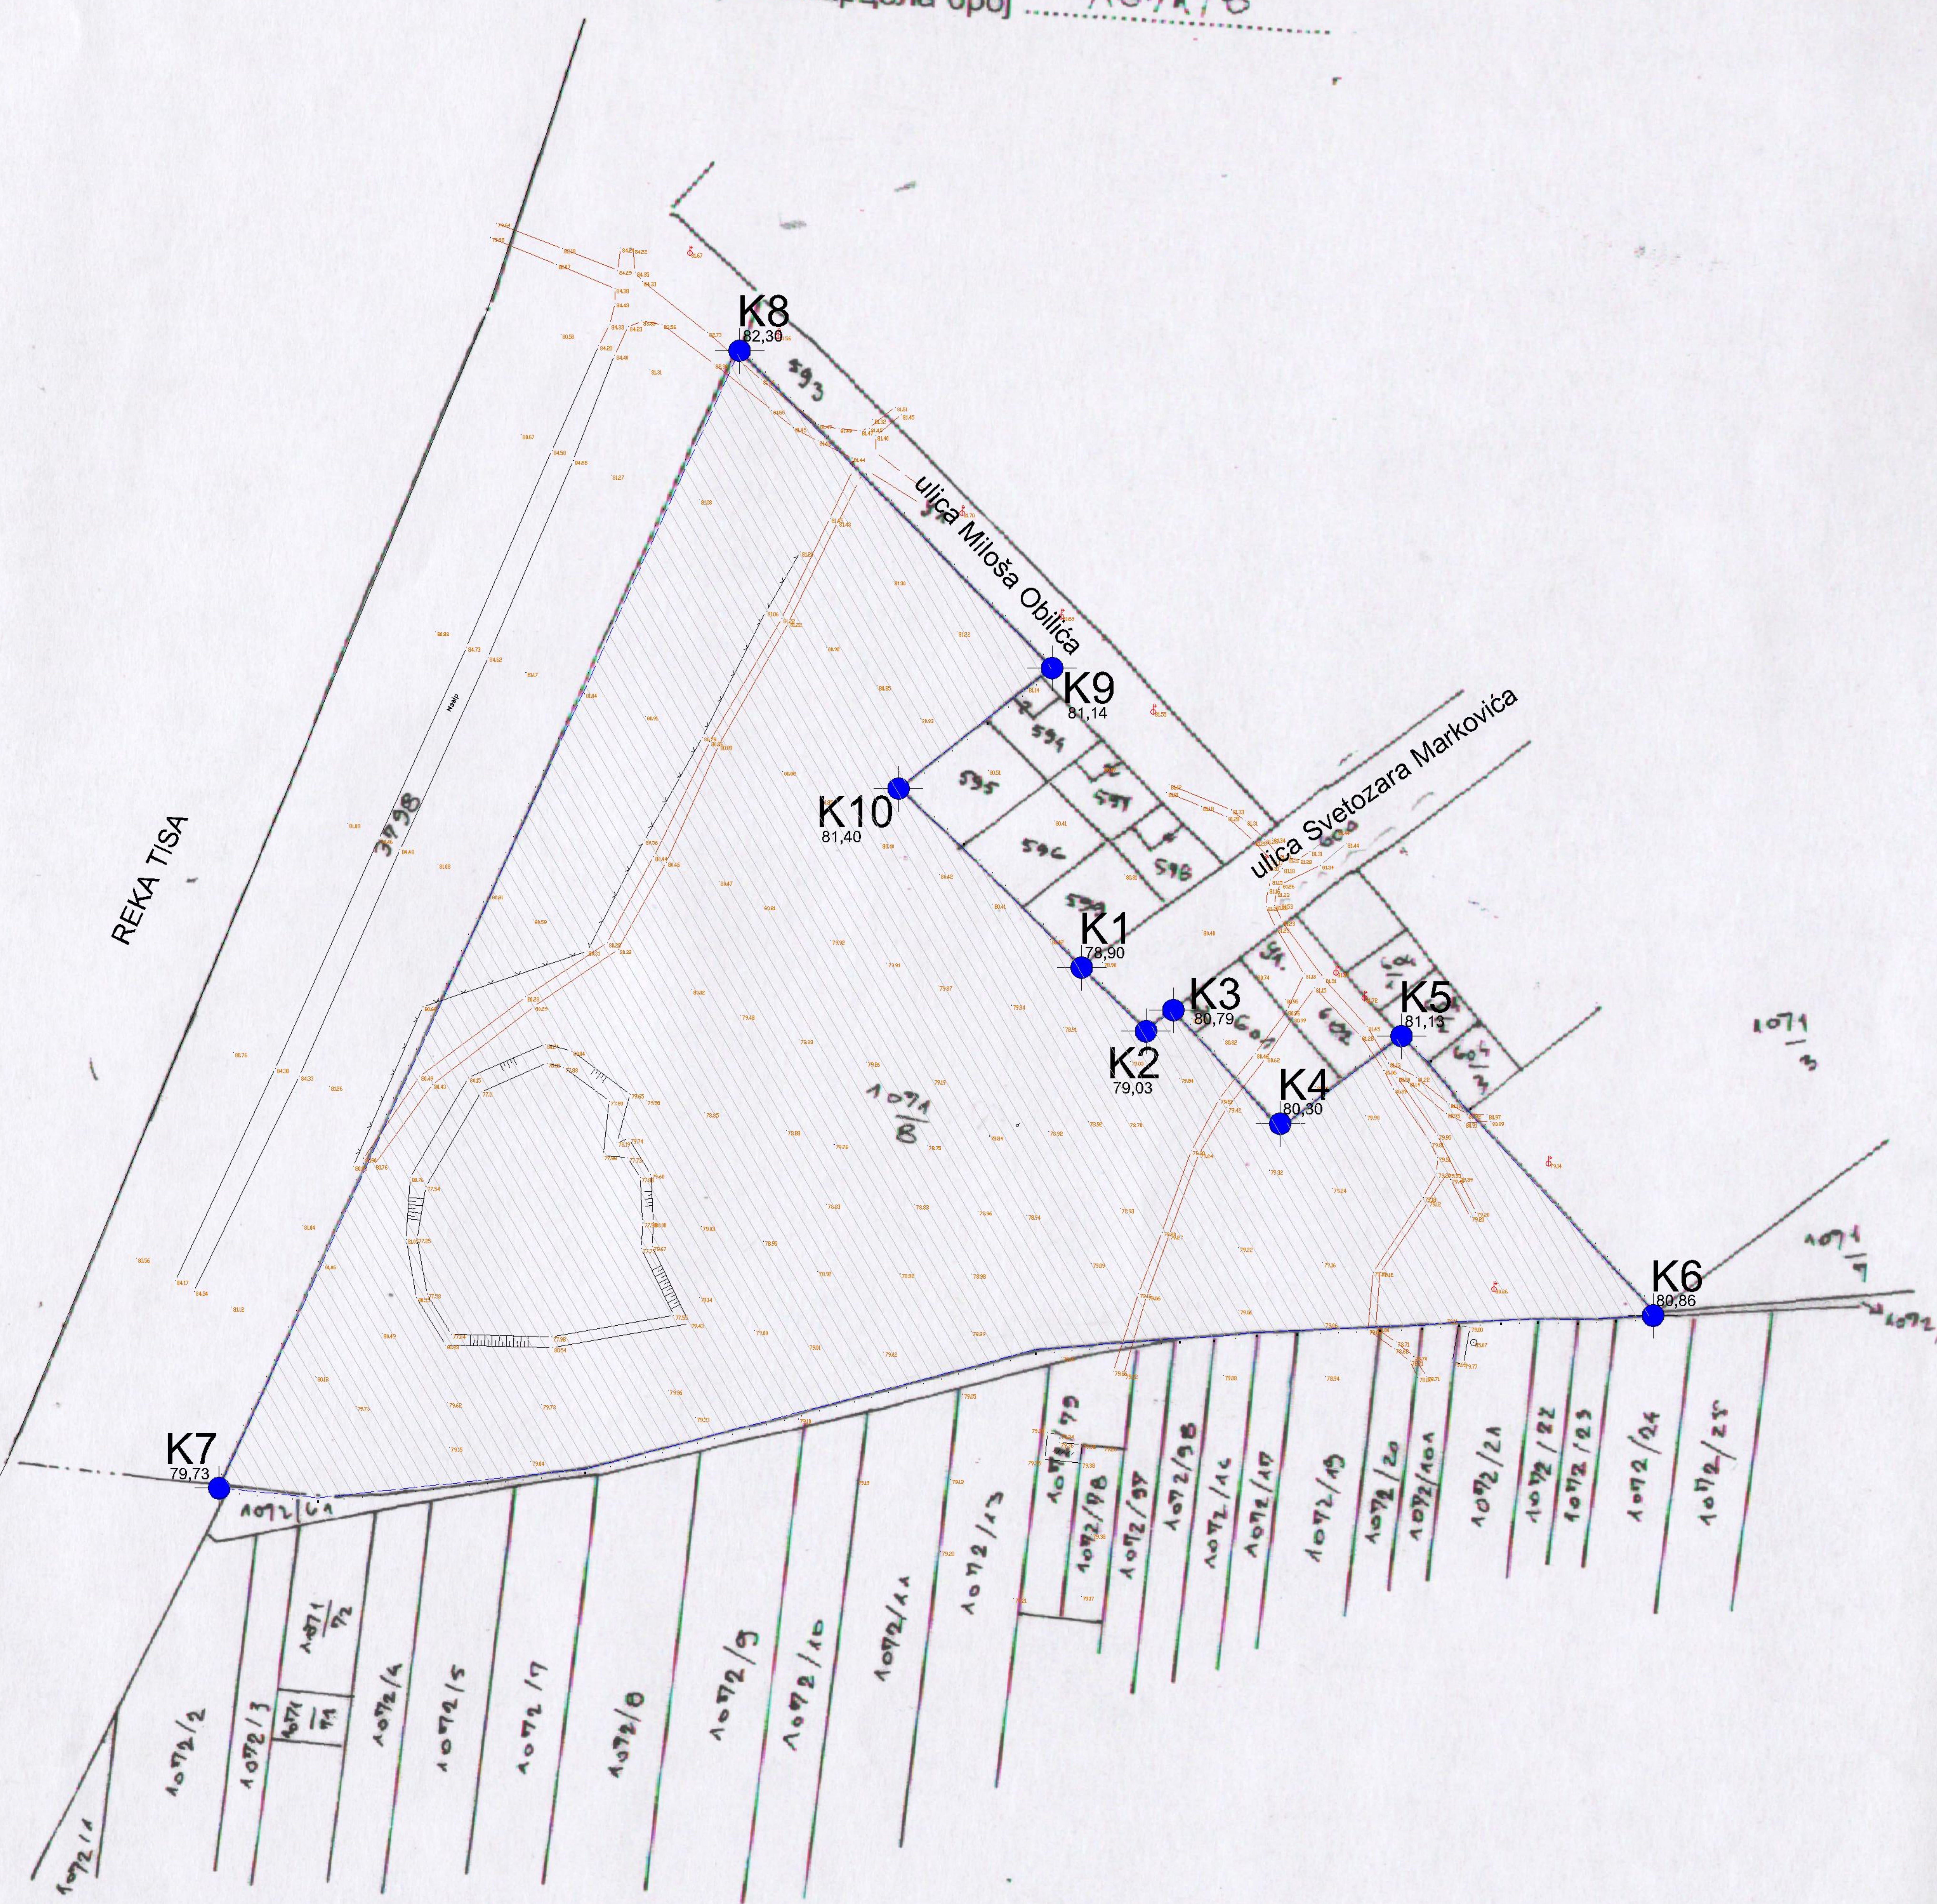


K1	7430639,335	5092126,088
K2	7430657,184	5092108,425
K3	7430664,796	5092114,310
K4	7430694,467	5092082,704
K5	7430728,201	5092107,053
K6	7430798,088	5092029,404
K7	7430399,681	5091981,427
K8	7430544,283	5092297,502
K9	7430631,077	5092209,324
K10	7430588,423	5092175,856



NARUČILAC: OPŠTINA ČOKA

NOSIOCI IZRADE PLANA: J. P. DIREKCIJA ZA IZGRADNJU OPŠTINE ČOKA

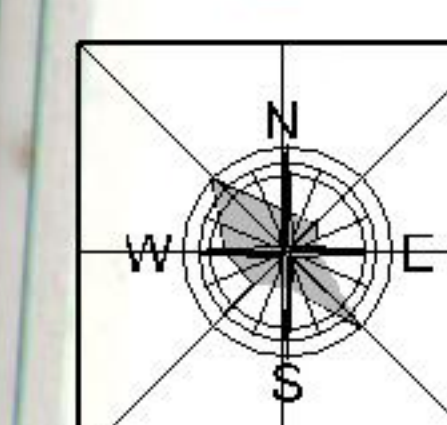

PLAN DETALJNE REGULACIJE
LOKACIJE POSTROJENJA ZA PREČIŠĆAVANJE
OTPADNIH VODA NASELJA SANAD
PARCELA 1071/8 U k.o. SANAD

broj lista
2

KATASTARSKO-TOPOGRAFSKI PLAN
SA GRANICOM OBUHVATA

razmera
1:2000

obrađivač:
DOO "ATELJE"
preduzeće za projektovanje i urbanizam
TEMERIN

odgovorni urbanista:
dia MIODRAG RAKOČEVIĆ
radni tim: dia Petar Stelkić
dia Marija Mihaljica
tehn. Zlatko Perkućin
tehn. Slavica Vretunić

Ev.broj
81/2014
direktor:
dia MIODRAG RAKOČEVIĆ

Копија плана је верна радном оригиналу катастарског плана.