

Катастарска парцела број 1071/8

**PLAN DETALJNE REGULACIJE
LOKACIJE POSTROJENJA ZA PREČIŠĆAVANJE
OTPADNIH VODA NASELJA SANAD
PARCELA 1071/8 U k.o. SANAD**

**GRANIČA PLANA SA PLANIRANOM
PRETEŽNOM NAMENOM POVRŠINA**


- granica obuhvata
- granica parcele
- granica između prve i druge faze
- ograda oko zone prečištača
- granica parcele
- regulaciona linija
- građevinska linija

površina obuhvata	P= 05 ha 25 a 33 m2
površina javnog građ. zemlj.	P= 05 ha 25 a 33 m2

struktura javnog građevinskog zemljišta parcела br. 1071/8	P = 05 ha 25 a 33 m2
---	----------------------

- zona predviđena za lokaciju prečištača
- zona predviđena za proširenje za prečištač
- zona kompleksa prečištača
- koridor za odvod prečišćene vode
- zona zaštitnog zelenila

K1	7430639,335	5092126,088
K2	7430657,184	5092108,425
K3	7430664,796	5092114,310
K4	7430694,467	5092082,704
K5	7430728,201	5092107,053
K6	7430798,088	5092029,404
K7	7430399,681	5091981,427
K8	7430544,283	5092297,502
K9	7430631,077	5092209,324
K10	7430588,423	5092175,856

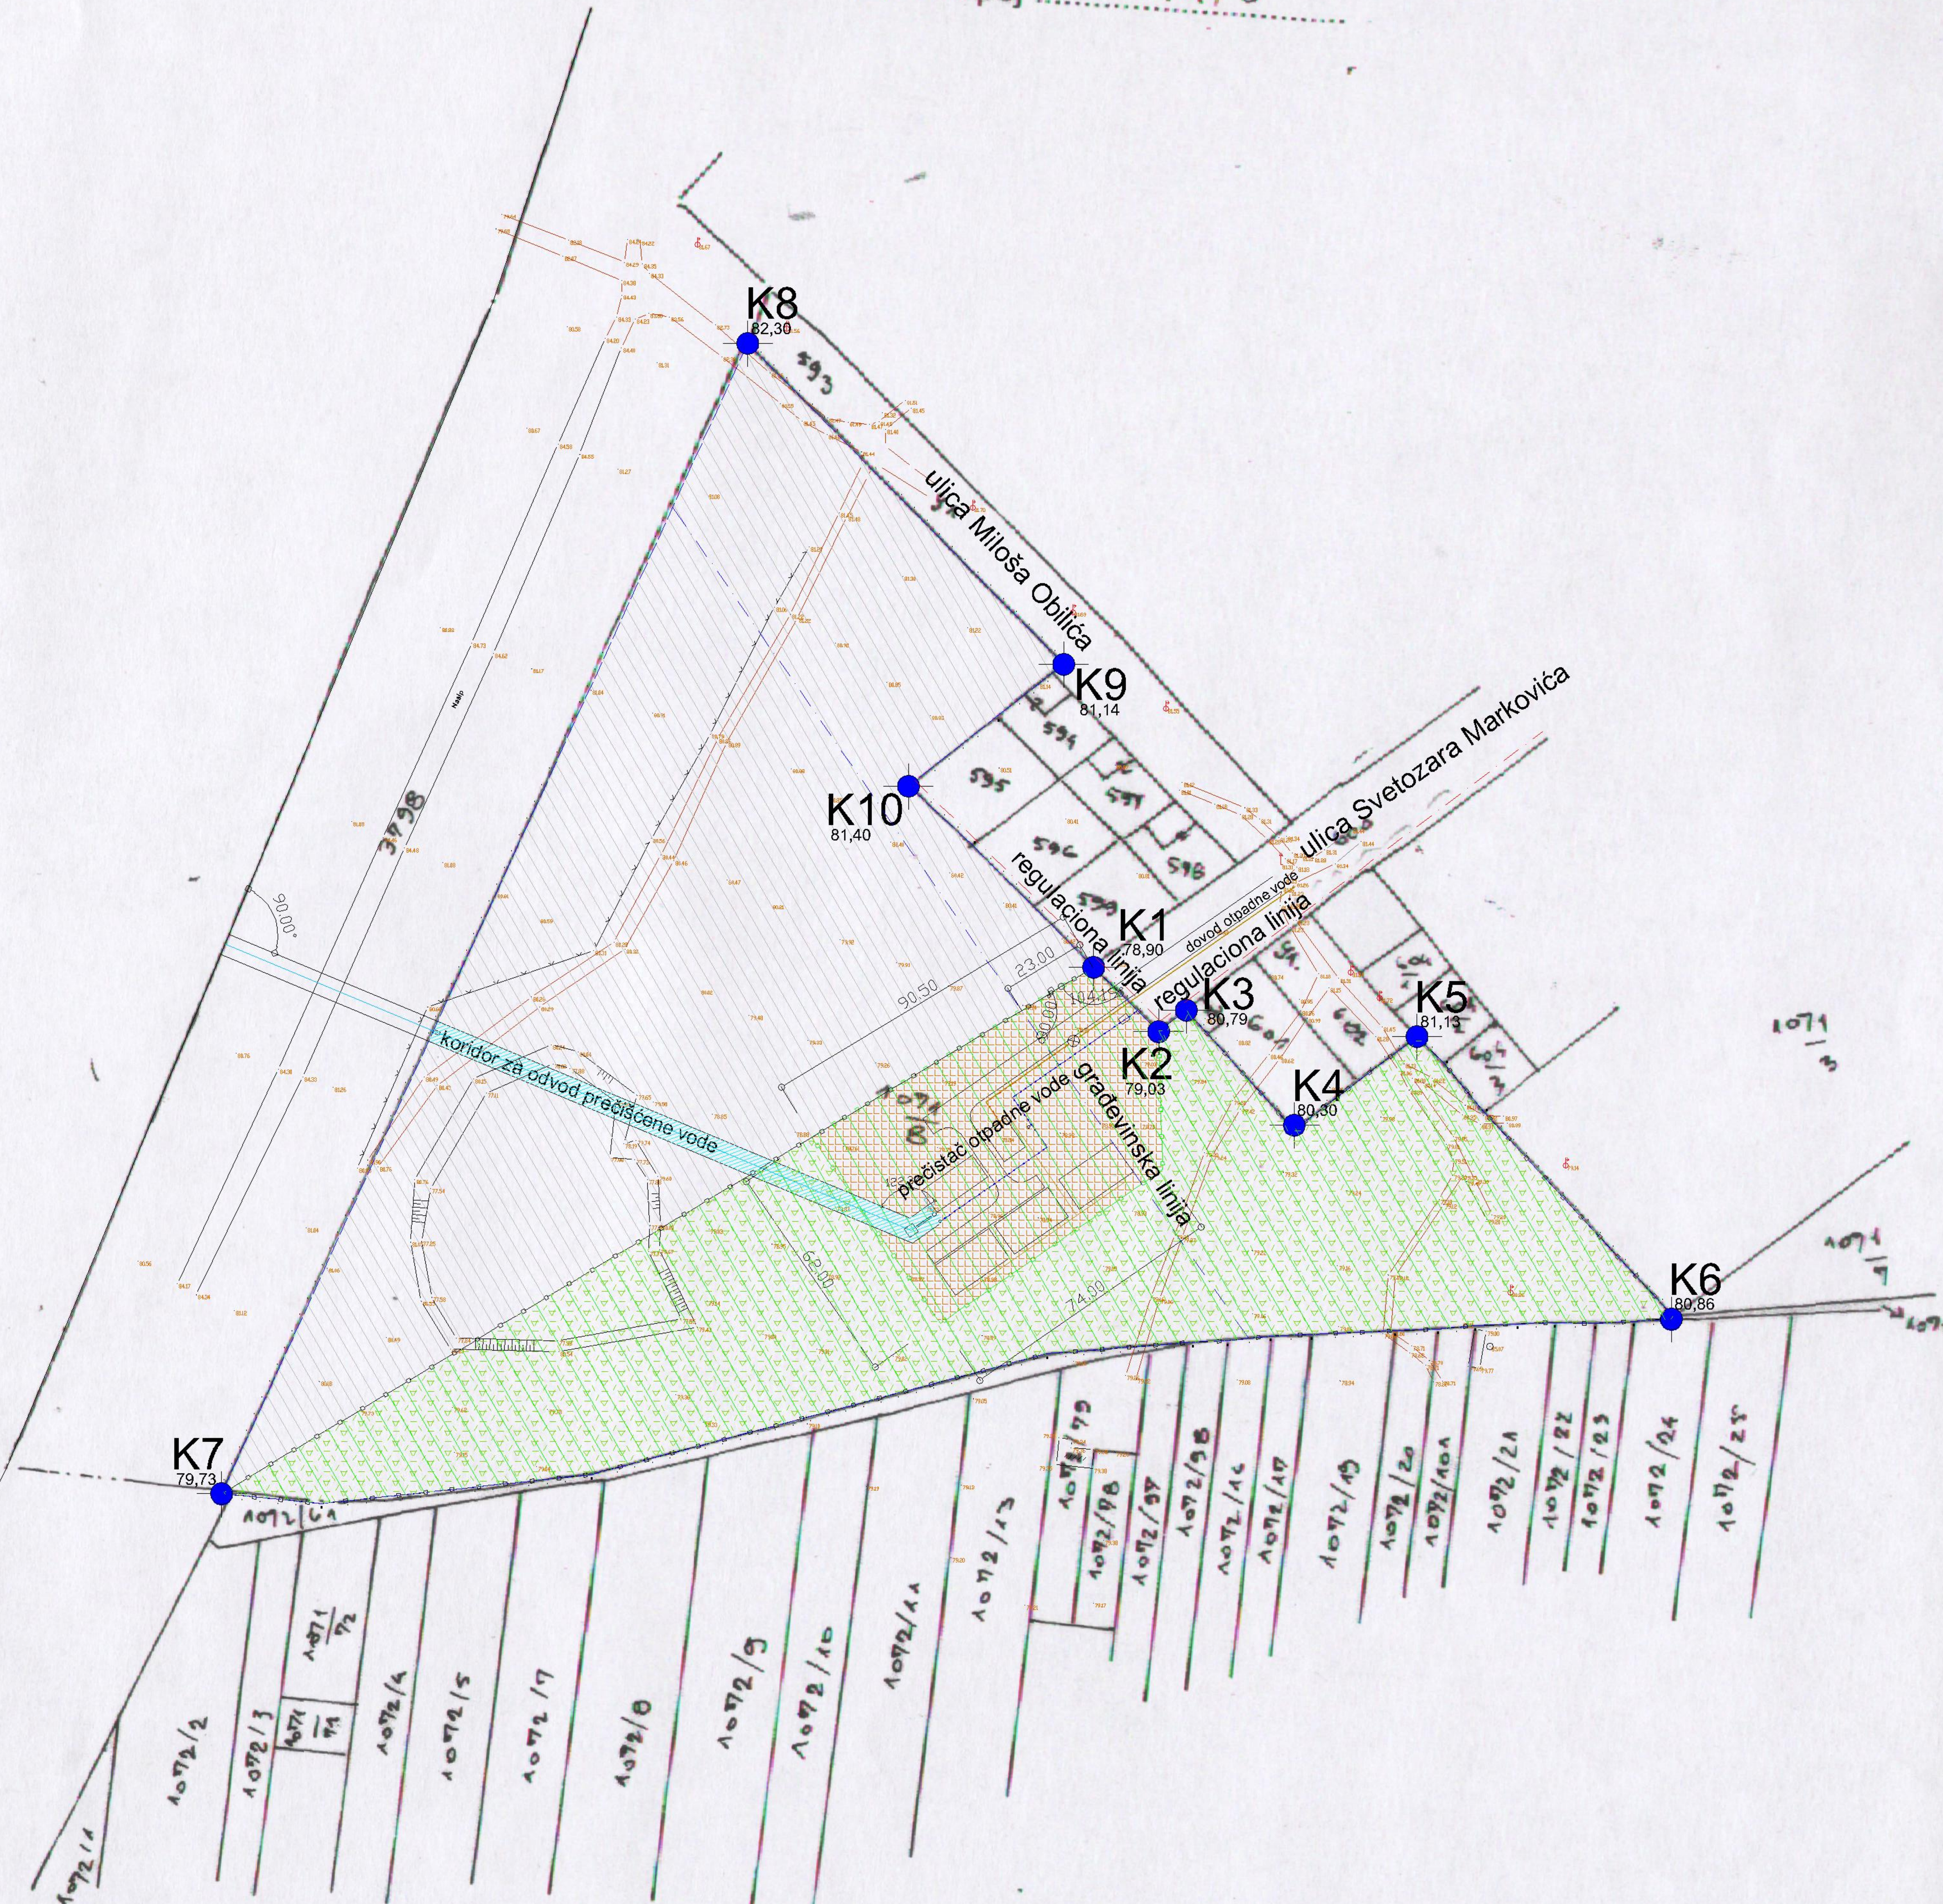

	NARUČILAC: OPŠTINA ČOKA
	NOSIOC IZRADE PLANA: J. P. DIREKCIJA ZA IZGRADNJU OPŠTINE ČOKA

	PLAN DETALJNE REGULACIJE LOKACIJE POSTROJENJA ZA PREČIŠĆAVANJE OTPADNIH VODA NASELJA SANAD PARCELA 1071/8 U k.o. SANAD
broj lista 3	GRANIČA PLANA SA PLANIRANOM PRETEŽNOM NAMENOM POVRŠINA
	razmera 1:2000

	obrađivač: DOO "ATELJE" preduzeće za projektovanje i urbanizam TEMERIN	odgovorni urbanista: dia MIODRAG RAKOČEVIĆ
Ev.broj 81/2014	direktor: dia MIODRAG RAKOČEVIĆ	radni tim: dia Petar Stelkić dia Marija Mihaljica tehn. Zlatko Perkućin tehn. Slavica Vretunić

Копија плана је верна радном оригиналу катастарског плана.